

↑至新橋


エントランス

歩道

ウインドウ

外堀通り

至銀座↓

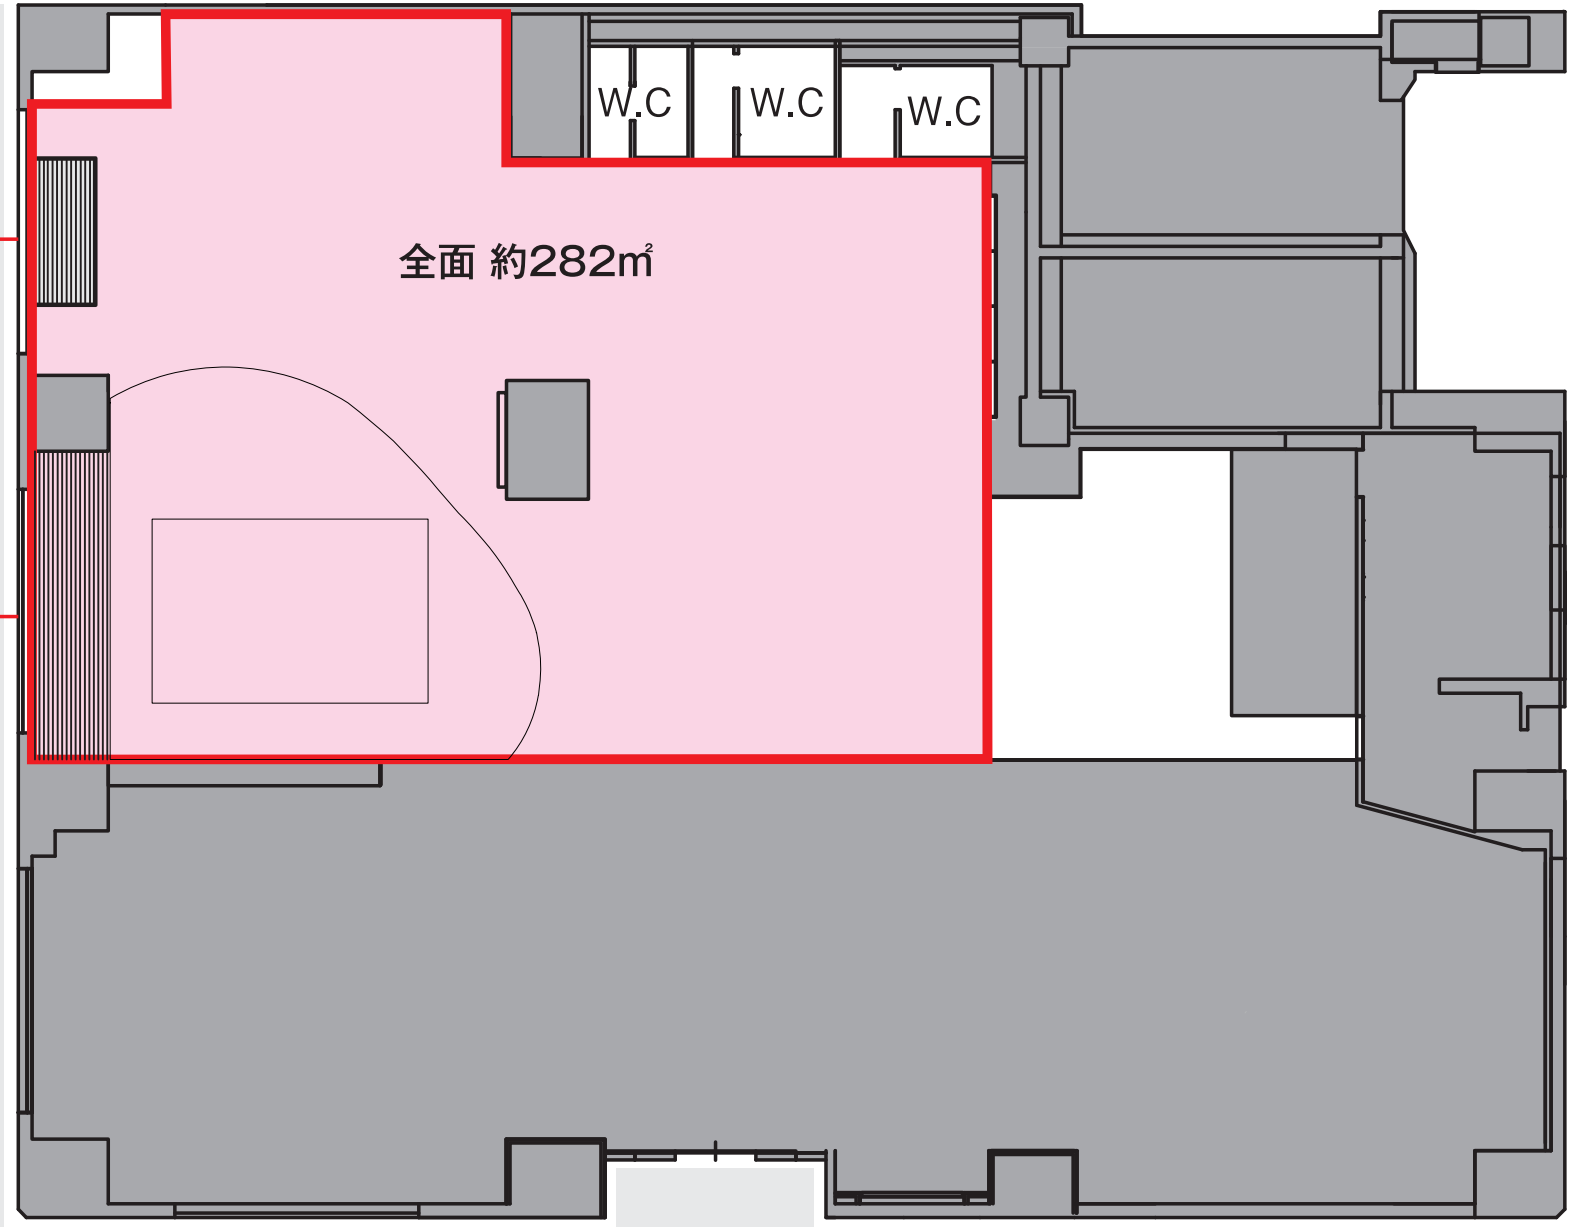

歩道

↑至新橋


エントランス

歩道

ウインドウ

外堀通り

至銀座↓

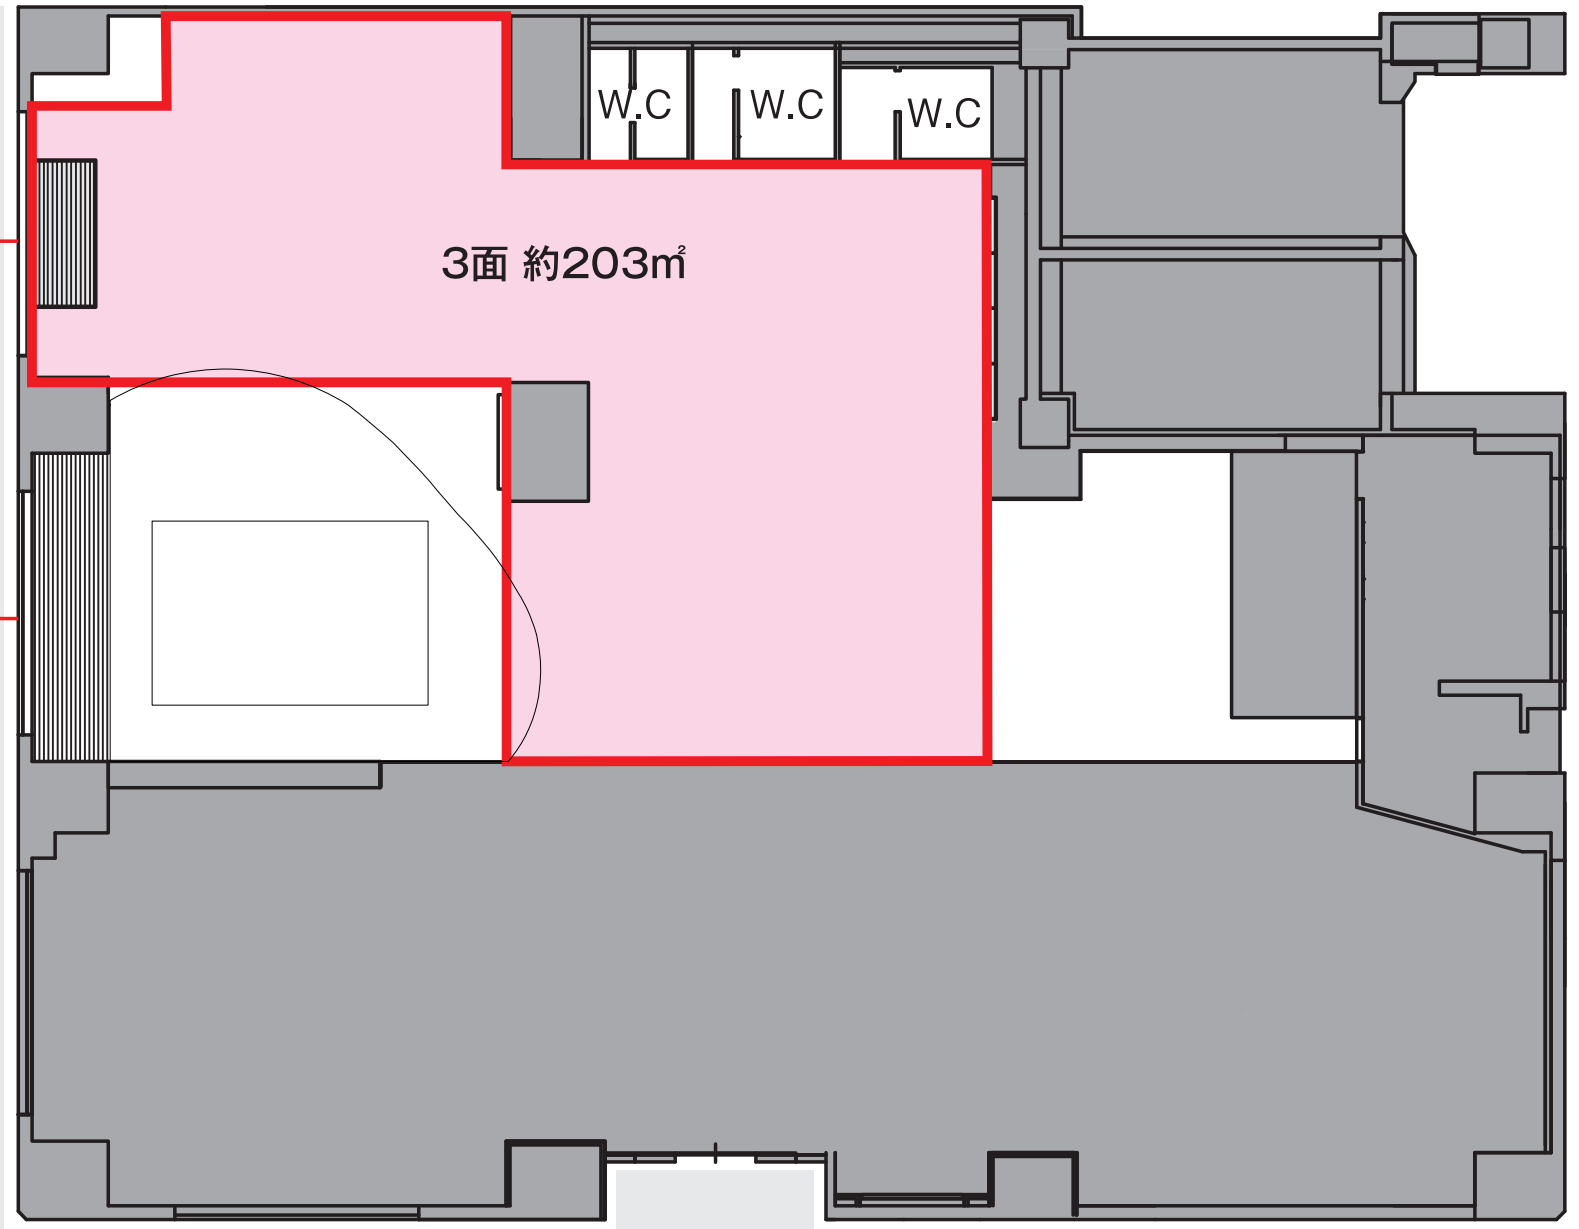

歩道

↑至新橋


エントランス

歩道

ウインドウ

外堀通り

至銀座↓

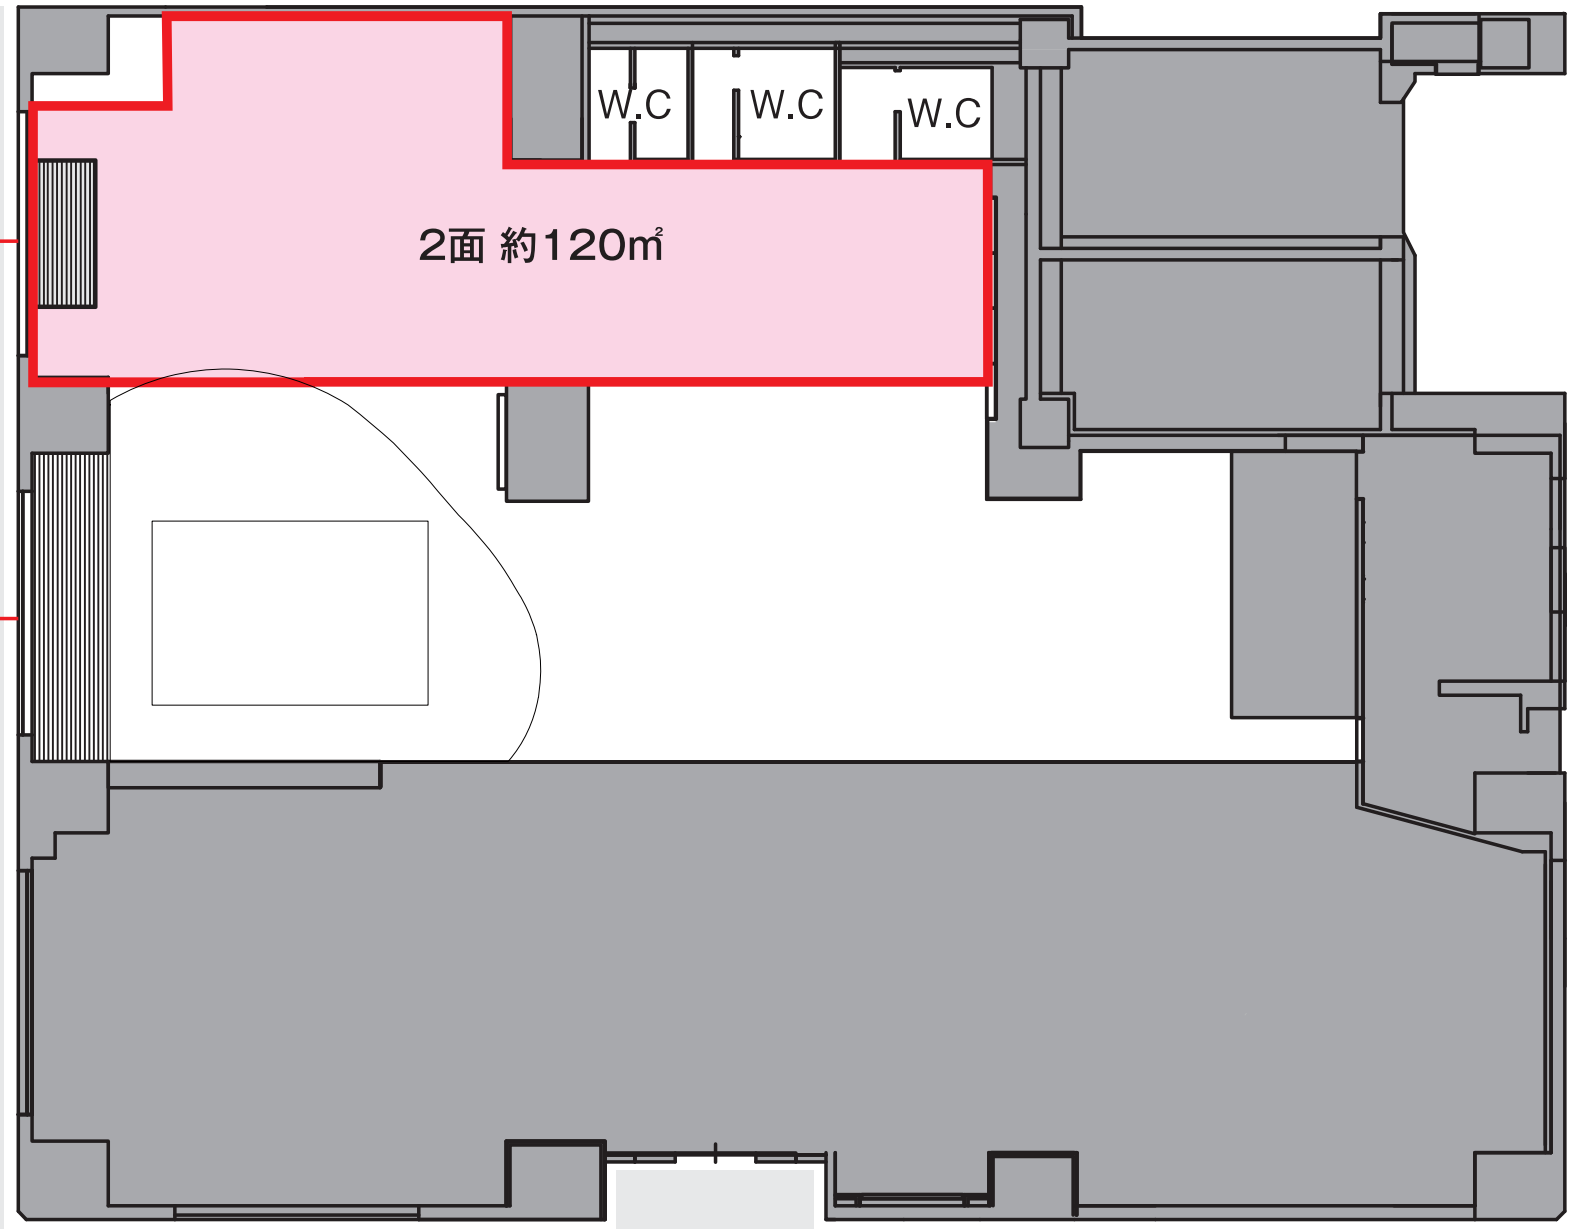

2面 約120㎡

W.C

W.C

W.C

歩道

↑至新橋


エントランス

歩道

ウインドウ

外堀通り

至銀座↓

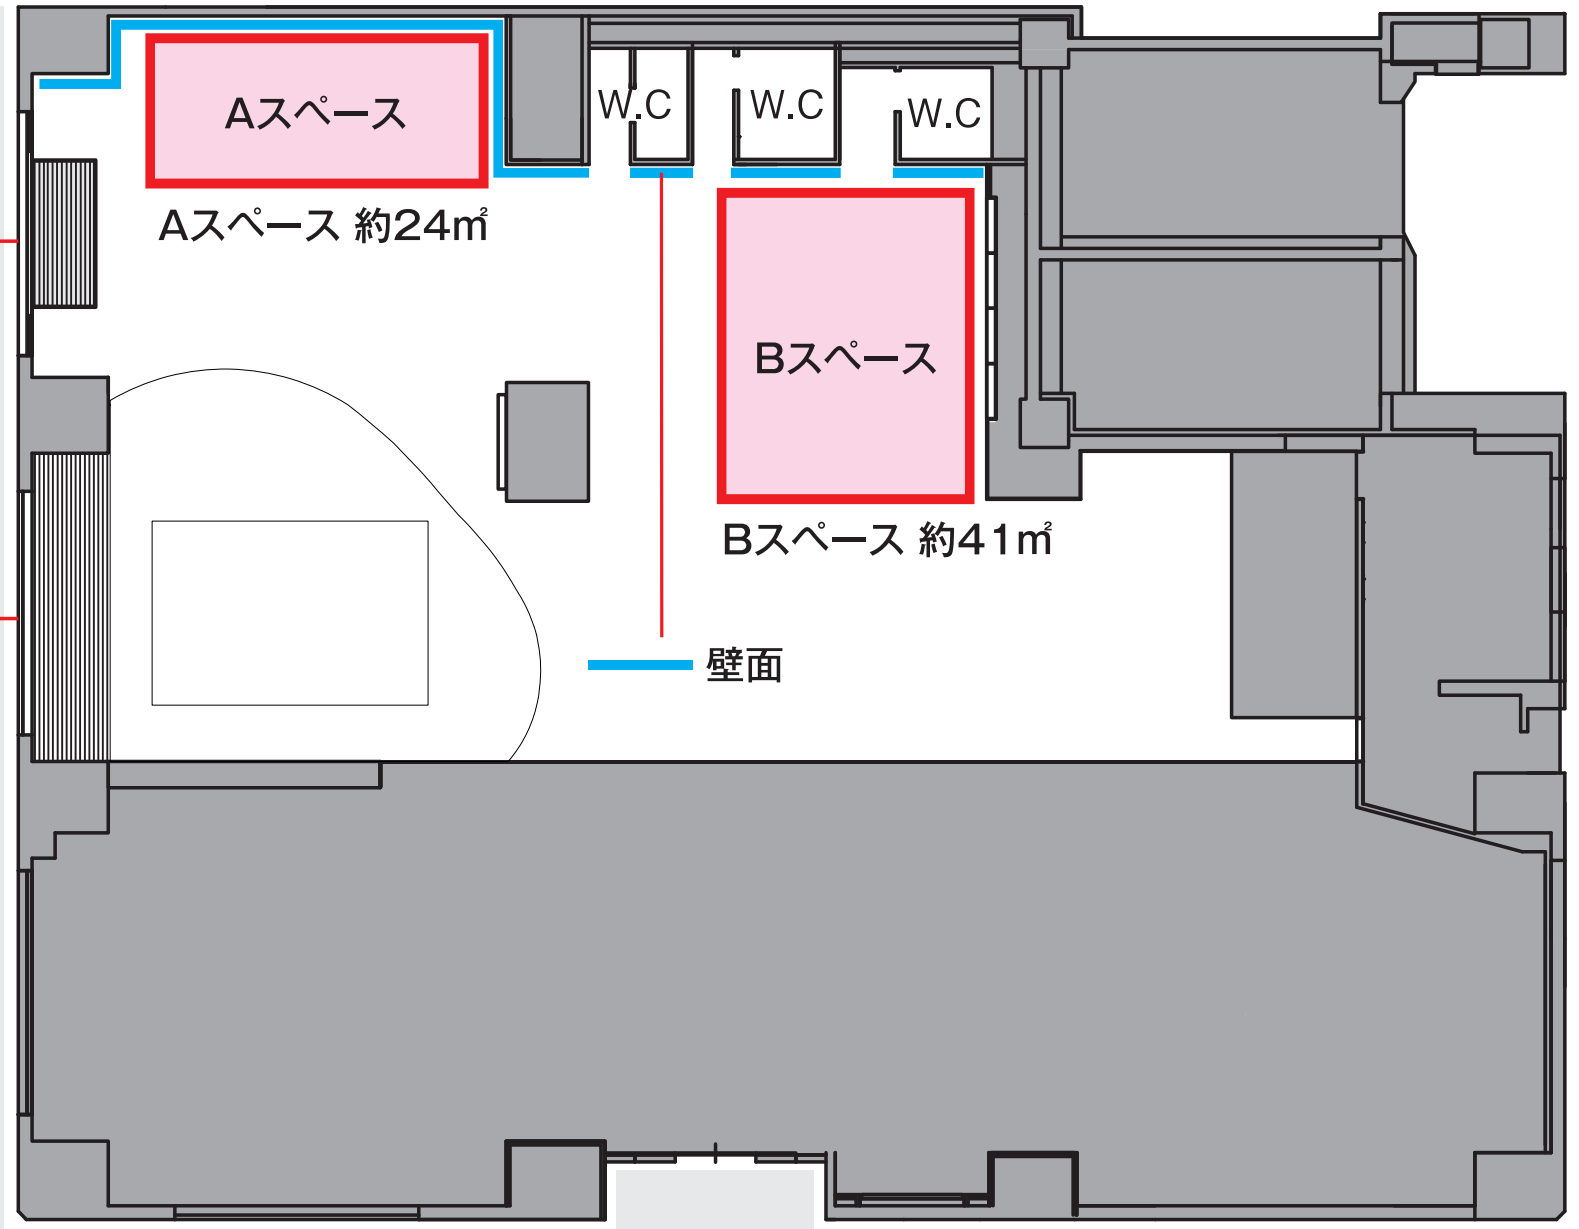

歩道